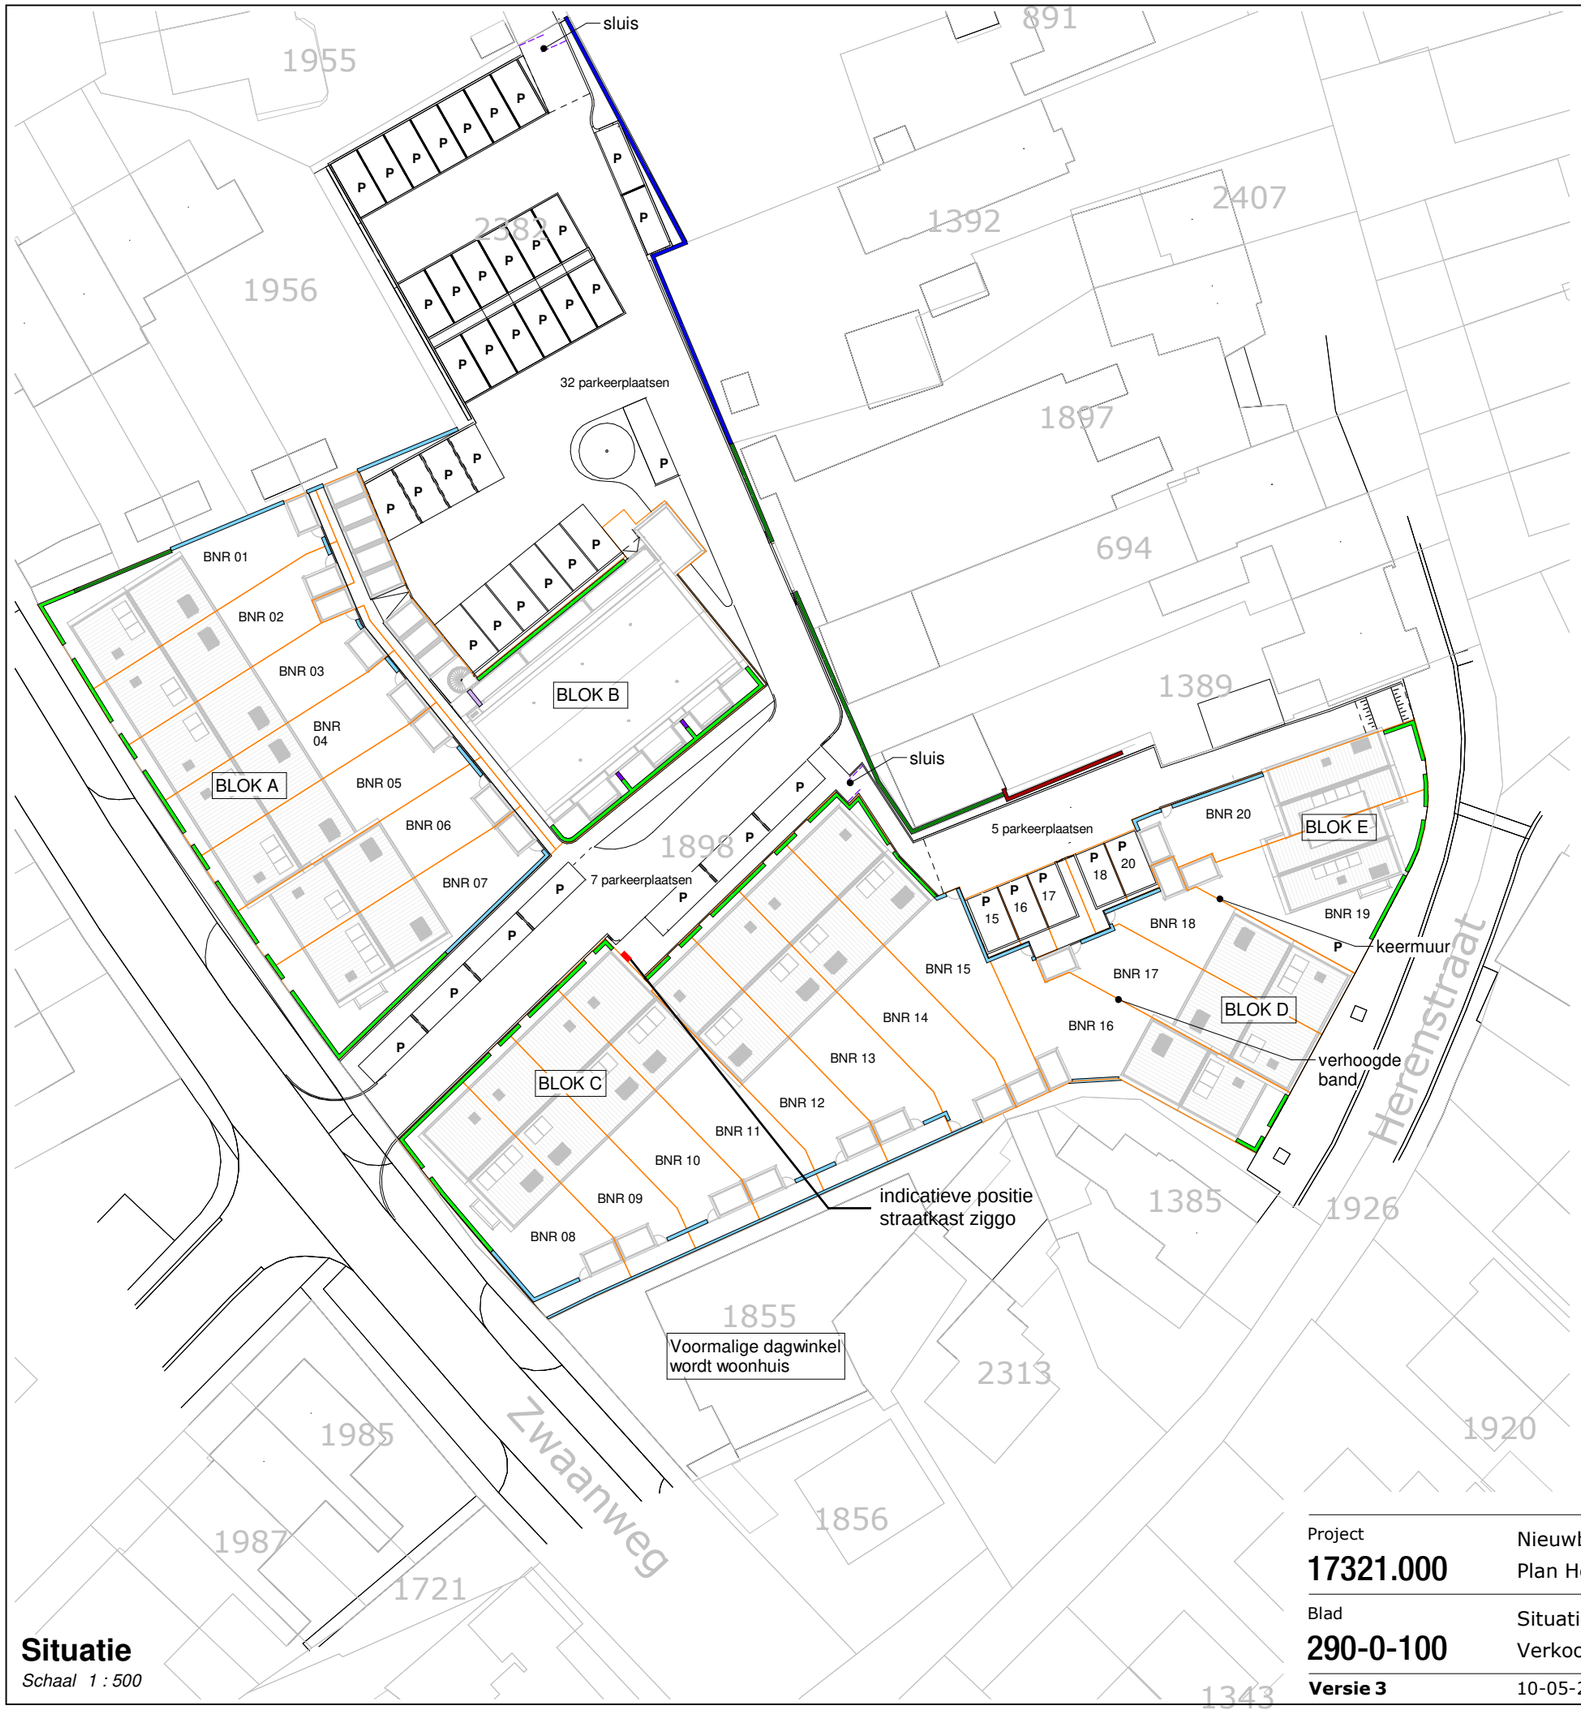

Situatie

Schaal 1 : 500

RENVOOI HAGEN EN HEKWERKEN

- haag laag (ca. 60-80cm hoog)
- haag hoog (ca. 160-180cm hoog)
- tuinmuur hoog (220cm hoog)
- dubbelstaaf hekwerk v.v. hedera (180cm hoog)
- dubbelstaaf hekwerk v.v. hedera (220cm hoog)
- privacyscherm (180cm hoog)
- privacyscherm (180cm hoog) op 1e en 2e verdieping
- erfgrens
- P parkeerplaats

N

Kadastrale gemeente: Werkhoven
Sectie: A
Perceel: 1898 en 2382

Giesbers ontwikkelen en bouwen

DIT is wonen

Project **17321.000**

Nieuwbouw 20 woningen en 9 appartementen
Plan Heeren van Werkhoven te Werkhoven

Blad **290-0-100**

Situatietekening
Verkooptekeningen

Versie 3 10-05-2022 Definitief JBe EH

croes
Bouwtechnisch Ingenieursbureau
Kerkenbos 1006
6546 BA Nijmegen
024-3721919
www.croes.nl
bureau@croes.nl