


let op! bovenstaande maten zijn circa maten

Symbol	Omschrijving	Symbol	Omschrijving
	loze leiding vanuit meterkast		schakelaar wissel-
	thermostaatleiding bedraad		schakelaar serie- parallel
	thermostaat draadloos		schakelaar + contactdoos enkel combi
	CO ² sensor met overbrugging		optische rookmelder
	lichtpunt in centraaldoos		veiligheidsaarding
	licht aansluitpunt wand		aardpunt
	akoestisch signaalapparaat		perilex wcd 400V 3F+N+A
	beldrukker		elektrische kookplaat 2x230V
	contactdoos enkel		schakelaar + aansluitpunt
	contactdoos tweevoudig		vaste aansluiting 230V / 16A
	schakelaar enkelpolig		verdeelinrichting
	schakelaar serie-		aardemat

Leidingverloop is indicatief
 Belinstallatie bedraad (8v) uitvoeren
 Hoogte beldrukker = 1050+
 Alle loze leidingen in Ø19mm vaste buis voorzien van controledraad en afdek-/blindplaat en naar MK brengen
 Schakelmateriaal: Busch Jaeger balance Si 9010
 2v WCD's horizontaal
 WCD+CAI/TEL/loos aan elkaar monteren
 Alle hoogtematen zijn standaard hoogtes van cementdekvloer, afwijkende maten worden op tekening aangegeven.
 Hoogte schakelmateriaal = 1050+
 Hoogte schakelaar(s) gecombineerd met wandcontactdoos = 1050+
 Hoogte WCD's/Loos MK in woonkamer en slaapkamers algemeen = 300+

Symbol	Omschrijving	Symbol	Omschrijving
	ruimte voorzien van vloerverwarming		ruimte voorzien van ventiel wand of plafondafzuiging
	prefab vloerverwarmingsverdeler op houten plaat v.v. dubbel opbouw WCD		stijgpunt rioolontluchting
	zonnepaneel		nestkast vogels
	elektrische designradiator	Afkorting	Omschrijving
	opstelplaats wasmachine / droger	WP	warmtepomp
	gemeenschappelijk gebied (recht van overpad)	MV	mechanische ventilatiebox
	haag laag (ca. 60-80cm hoog)	WM	wasmachine
	haag hoog (ca. 160-180cm hoog)	WD	wasdroger
	dubbelstaaf hekwerk v.v. hedera (180cm hoog)	VV	vloerverwarming verdeler
	erfgrens	OV	omvormer + werkschakelaar
		VRg	ventilatioerooster in het glas
		GVRg	geluiddempend ventilatioerooster in het glas
		GVRv	geluiddempend ventilatioerooster verborgen



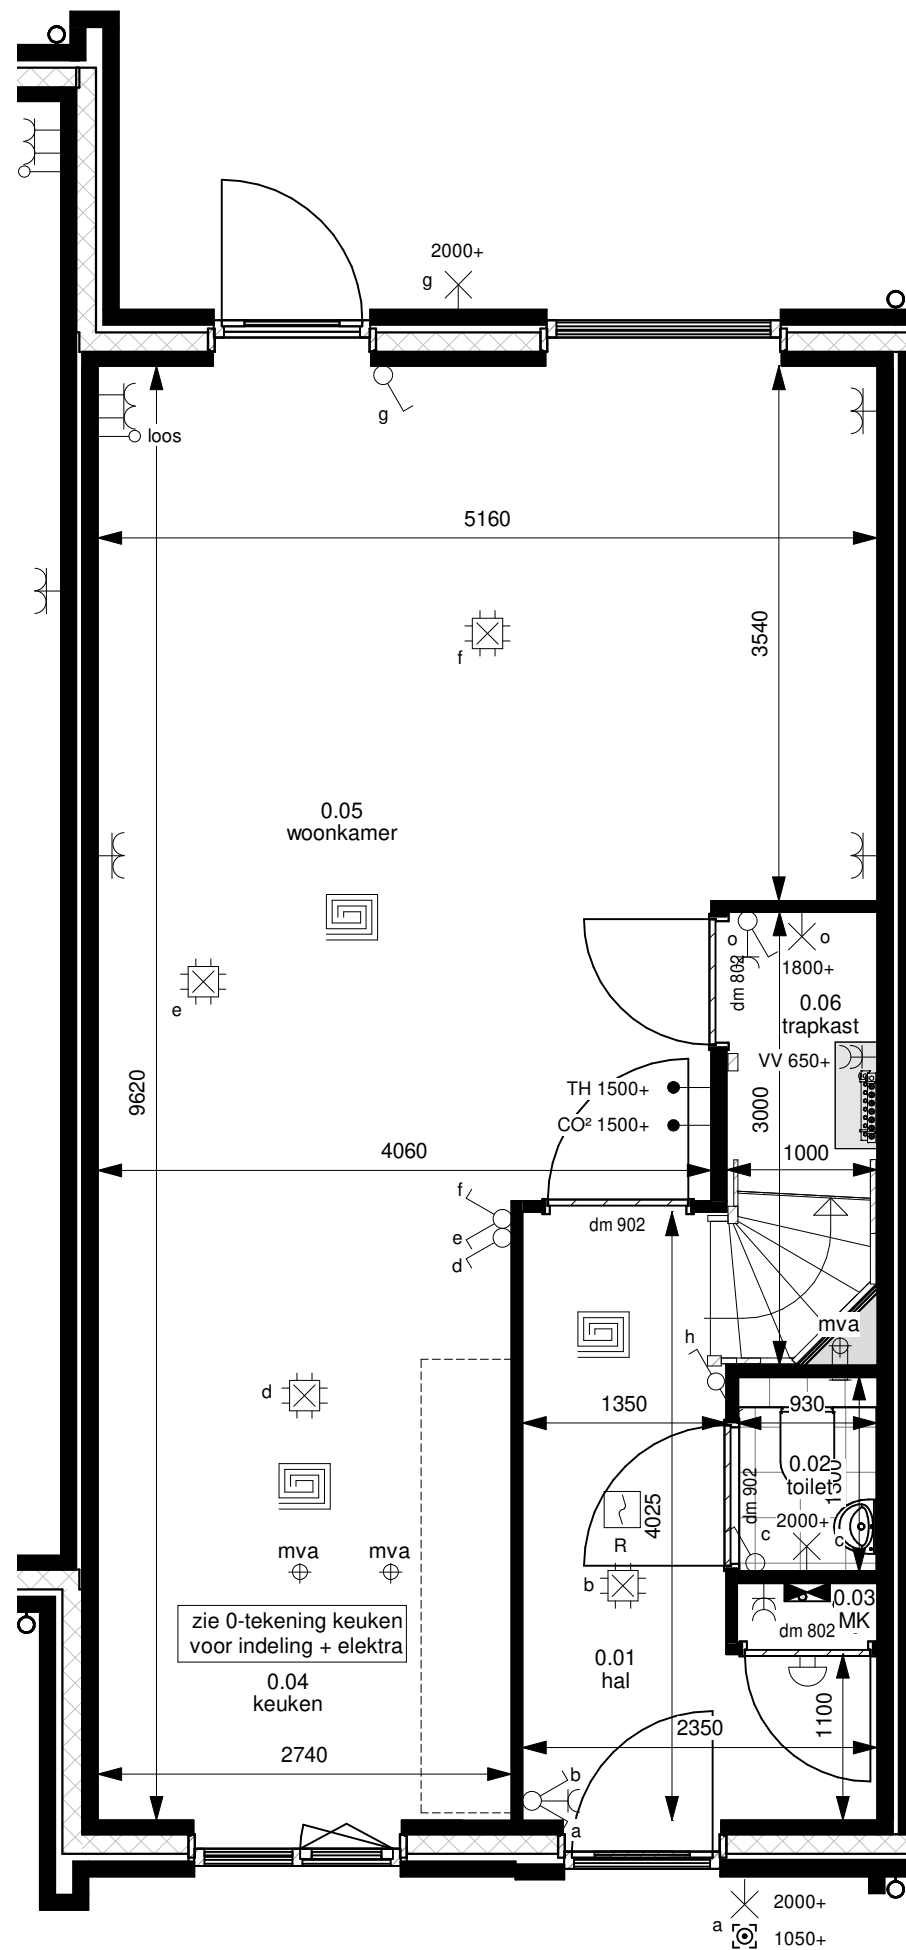

Begane grond
Schaal 1 : 50

Project
17321.000
Nieuwbouw 20 woningen en 9 appartementen
Plan Heeren van Werkhoven te Werkhoven

Blad
290-0-017-A
Bouwnummer 17 - Begane grond
Verkooptekeningen

Versie 4
26-04-2022 Definitief JBe EH


Giesbers
ontwikkelen en bouwen

DIT
is wonen

croes
Bouwtechnisch Ingenieursbureau

Kerkenbos 1006
6546 BA Nijmegen

024-3721919
www.croes.nl
bureau@croes.nl

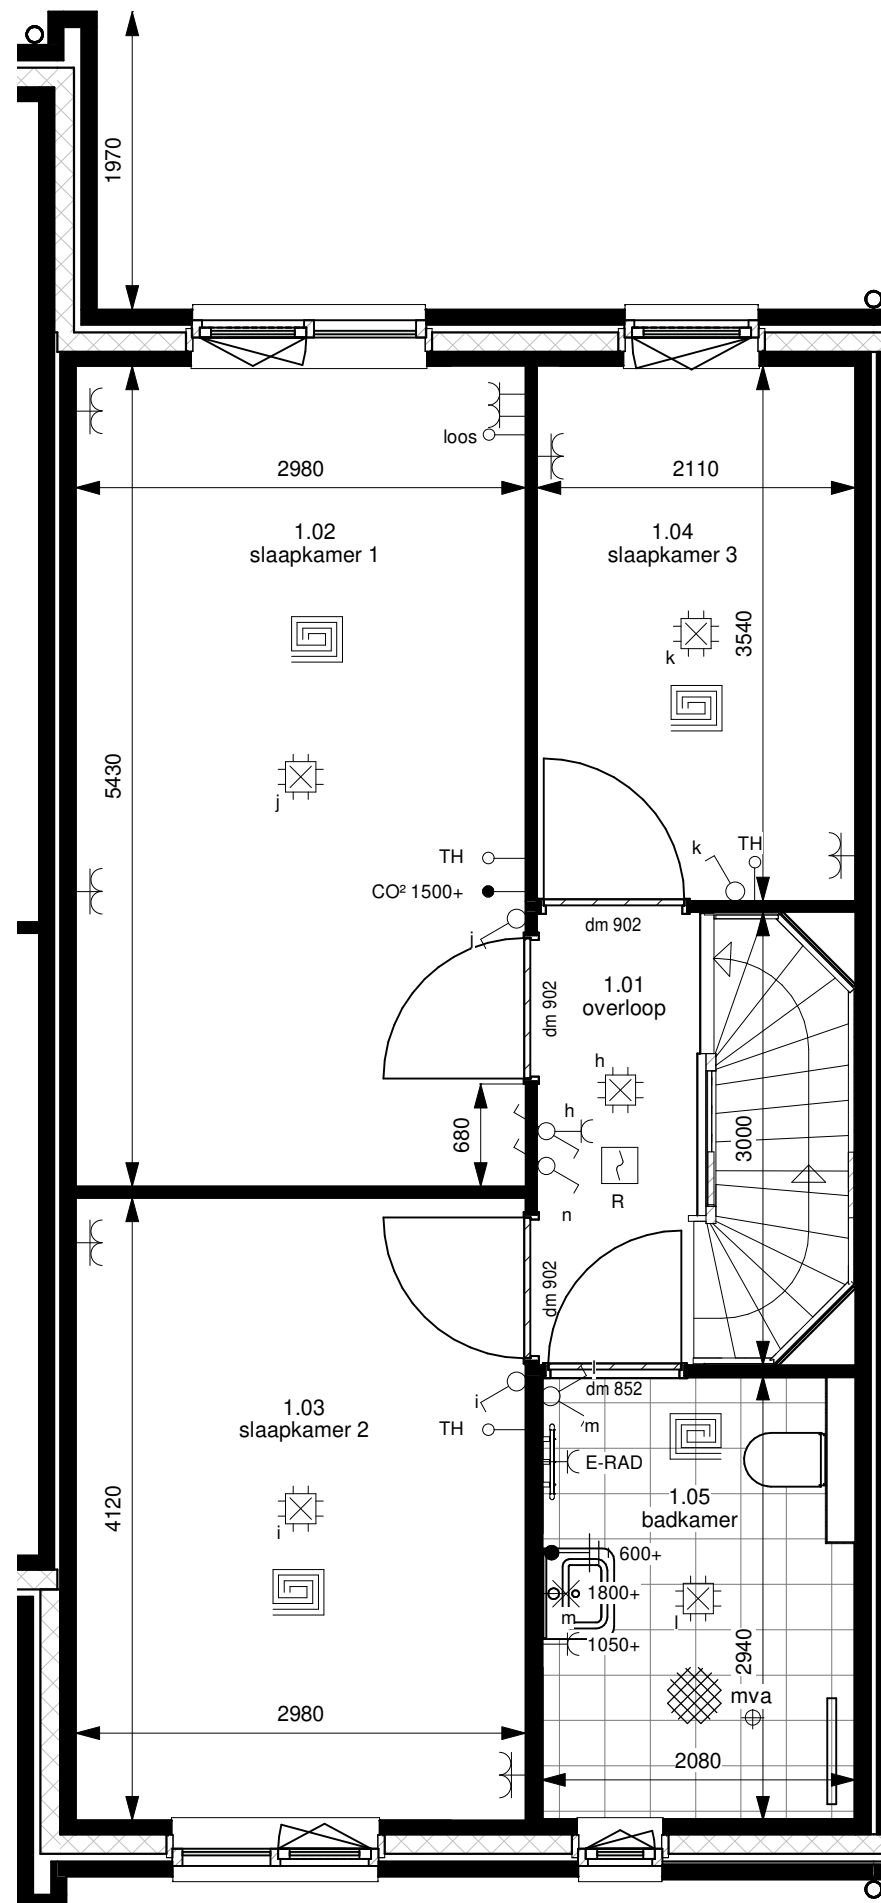

1e verdieping
Schaal 1 : 50

Project **17321.000** Nieuwbouw 20 woningen en 9 appartementen
Plan Heeren van Werkhoven te Werkhoven

Blad **290-0-017-B** Bouwnummer 17 - 1e verdieping
Verkooptekeningen

Versie 4 26-04-2022 Definitief JBe EH


Giesbers ontwikkelen en bouwen **DIT** is wonen

croes Bouwtechnisch Ingenieursbureau
Kerkenbos 1006 6546 BA Nijmegen 024-3721919
www.croes.nl bureau@croes.nl



Voorgevel

Schaal 1 : 100

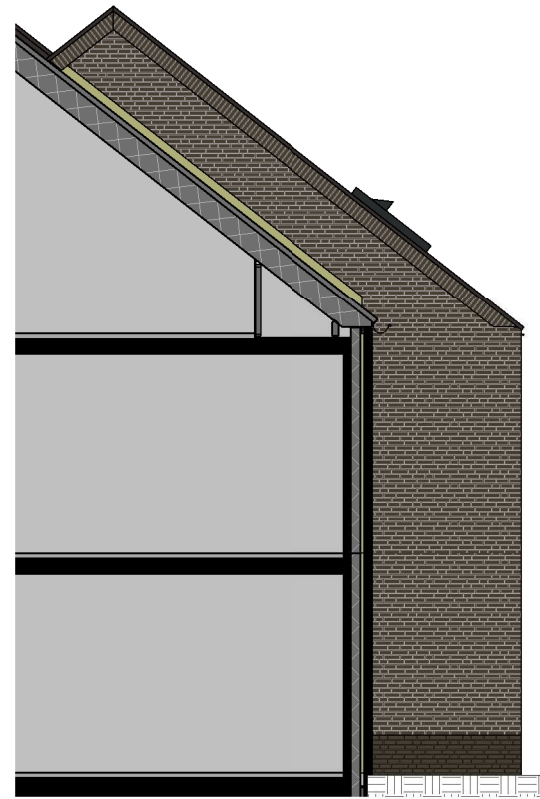


Rechter zijgevel

Schaal 1 : 100



Achtergevel

Schaal 1 : 100

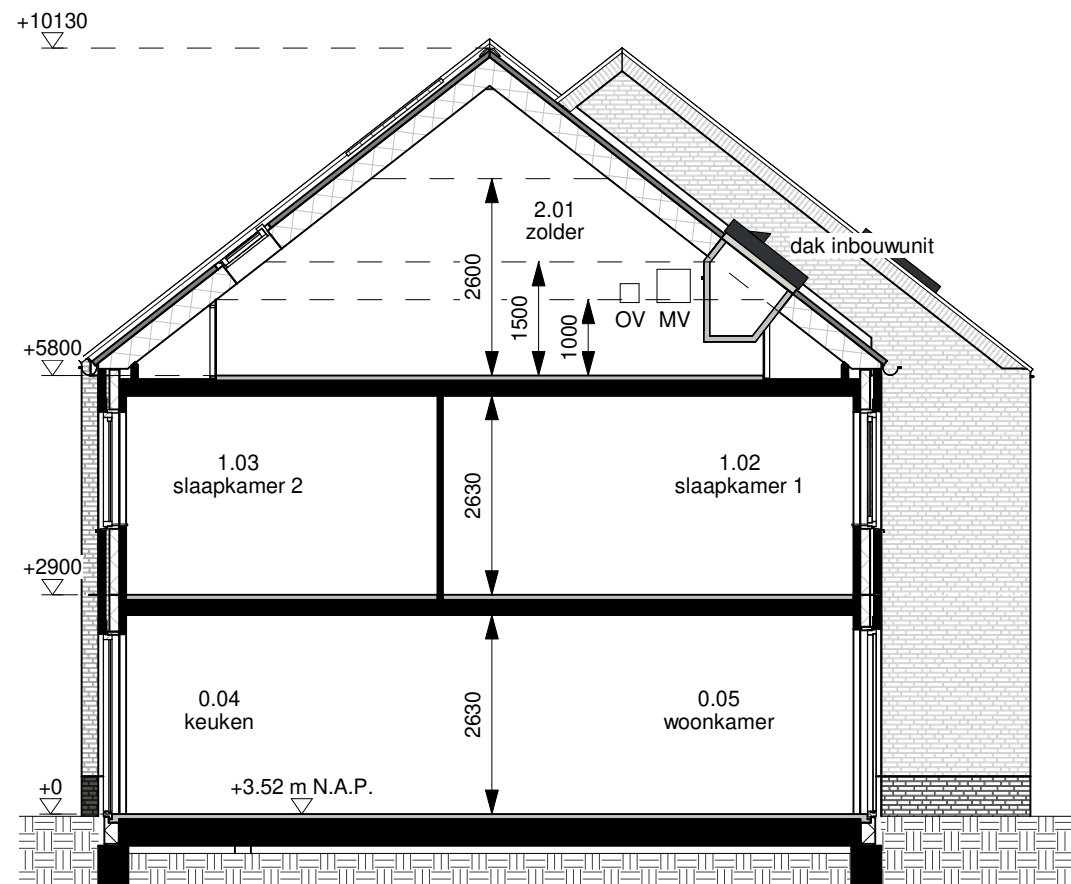

Doorsnede

Schaal 1 : 100